GEMEINDE WALLENHORST
BEBAUUNGSPLAN NR.165
„HUBERTUSRING / WESSELS STRASSE"

Planunterlage

Kartengrundlage: Liegenschaftskarte V 2014/94
Liegenschaftskarte: 3399A,B 3300C,D
Maßstab: 1: 1000

Die Vervielfältigung ist nur für eigene, nichtgewerbliche Zwecke gestattet (§ 13 Abs. 4 des Niedersächsischen Vermessungs- und Katasterge-setzes vom 2.7.1985, Nds. GVBl. S. 187, geändert durch Artikel 12 des Gesetzes vom 19.9.1989, Nds. GVBl. S. 345).
Die Planunterlage entspricht dem Inhalt des Liegenschaftskatasters und weist die städtebaulich bedeutsamen baulichen Anlagen sowie Straßen, Wege und Plätze vollständig nach (Stand vom 23.02.1994). Sie ist hinsichtlich der Darstellung der Grenzen und der baulichen Anlagen geometrisch einwandfrei.
Die Übertragbarkeit der neu zu bildenden Grenzen in die Örtlichkeit ist einwandfrei möglich.

Osnabrück, den 26.05.94

Katasteramt Osnabrück gez. Seifert VmR. Siegel
(Unterschrift)

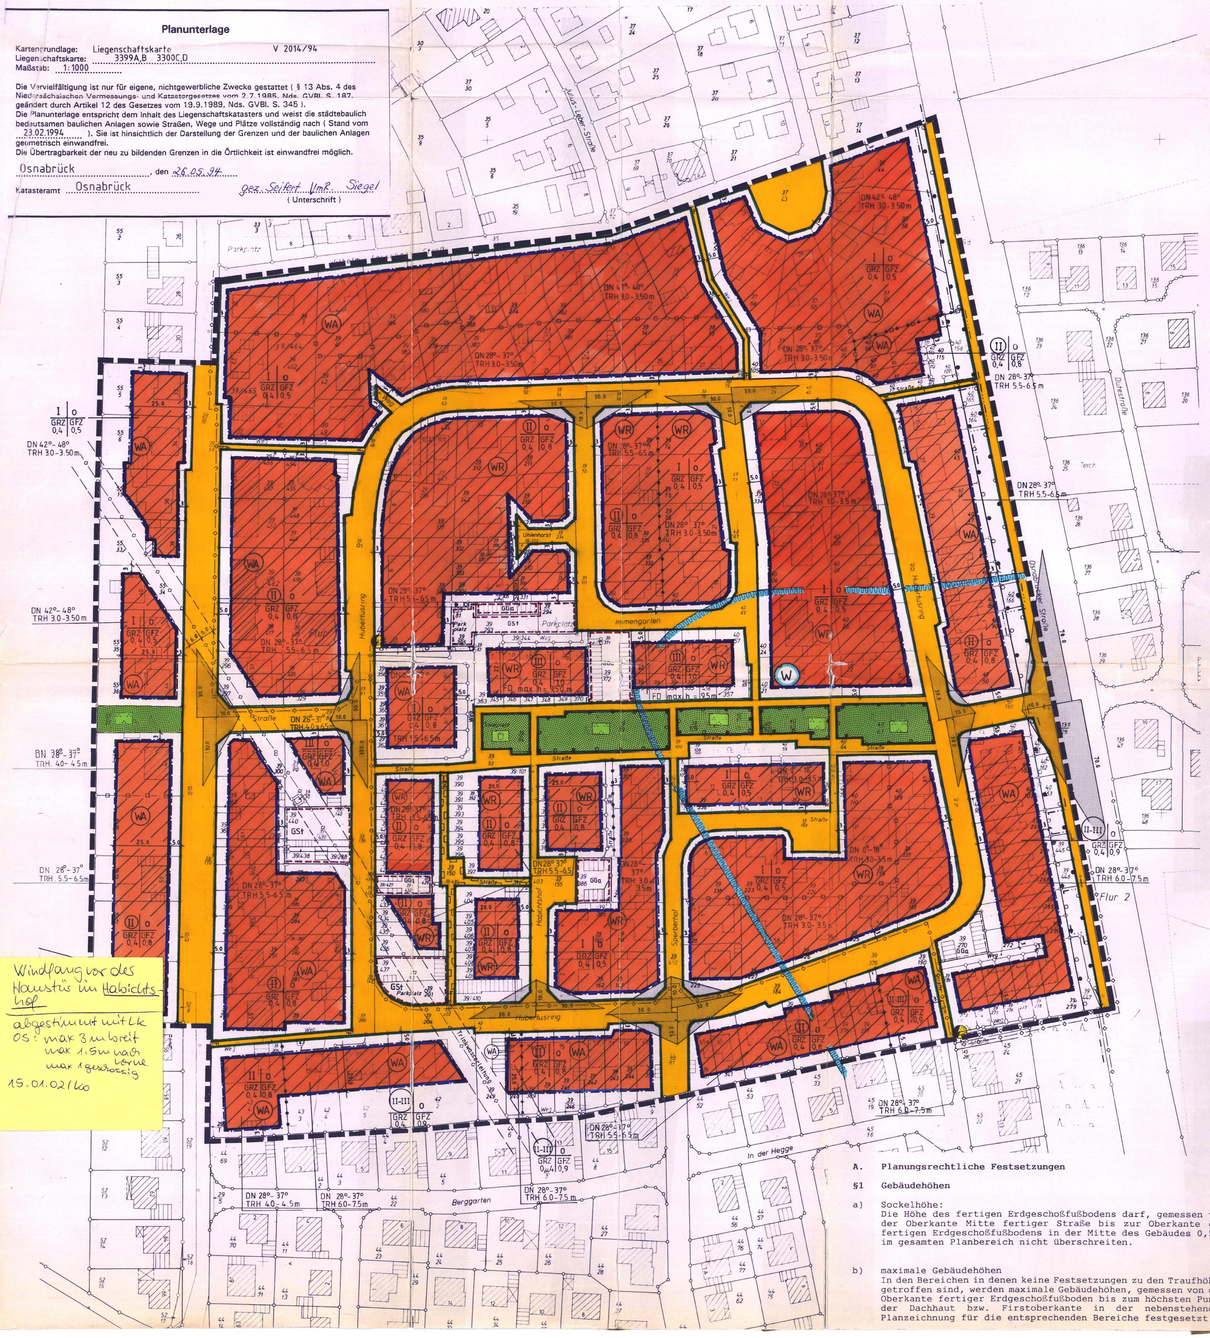
Hubertusring
Wessels Straße
Hedwigstraße
Sperlingsfeld
Auf dem Hahnenkamp
Immergarten
In der Hegge
Berggarten
Parkplatz
Park
Straße
Fußweg
Uferweg
Teich
DN 42°- 48° TRH 30-350m
DN 28°- 37° TRH 30-350m
DN 28°- 37° TRH 55-65m
DN 28°- 37° TRH 60-75m
DN 38°- 33° TRH. 40- 45m
DN 28°- 37° TRH 55-65m
DN 28°- 37° TRH 30-35m
DN 28°- 37° TRH 60-75m
DN 28°- 37° TRH 55-65m
DN 28°- 37° TRH 60-75m
DN 28°- 37° TRH 55-65m
DN 28°- 37° TRH 60-75m
DN 28°- 37° TRH 60-75m
DN 28°- 37° TRH 60-75