GEMEINDE WALLENHORST
BEBAUUNGSPLAN NR. 167
"GEMEINDEVERBINDUNGSSTR. – AN DER SANDGRUBE / NORDWESTLICH DÖRNTE"

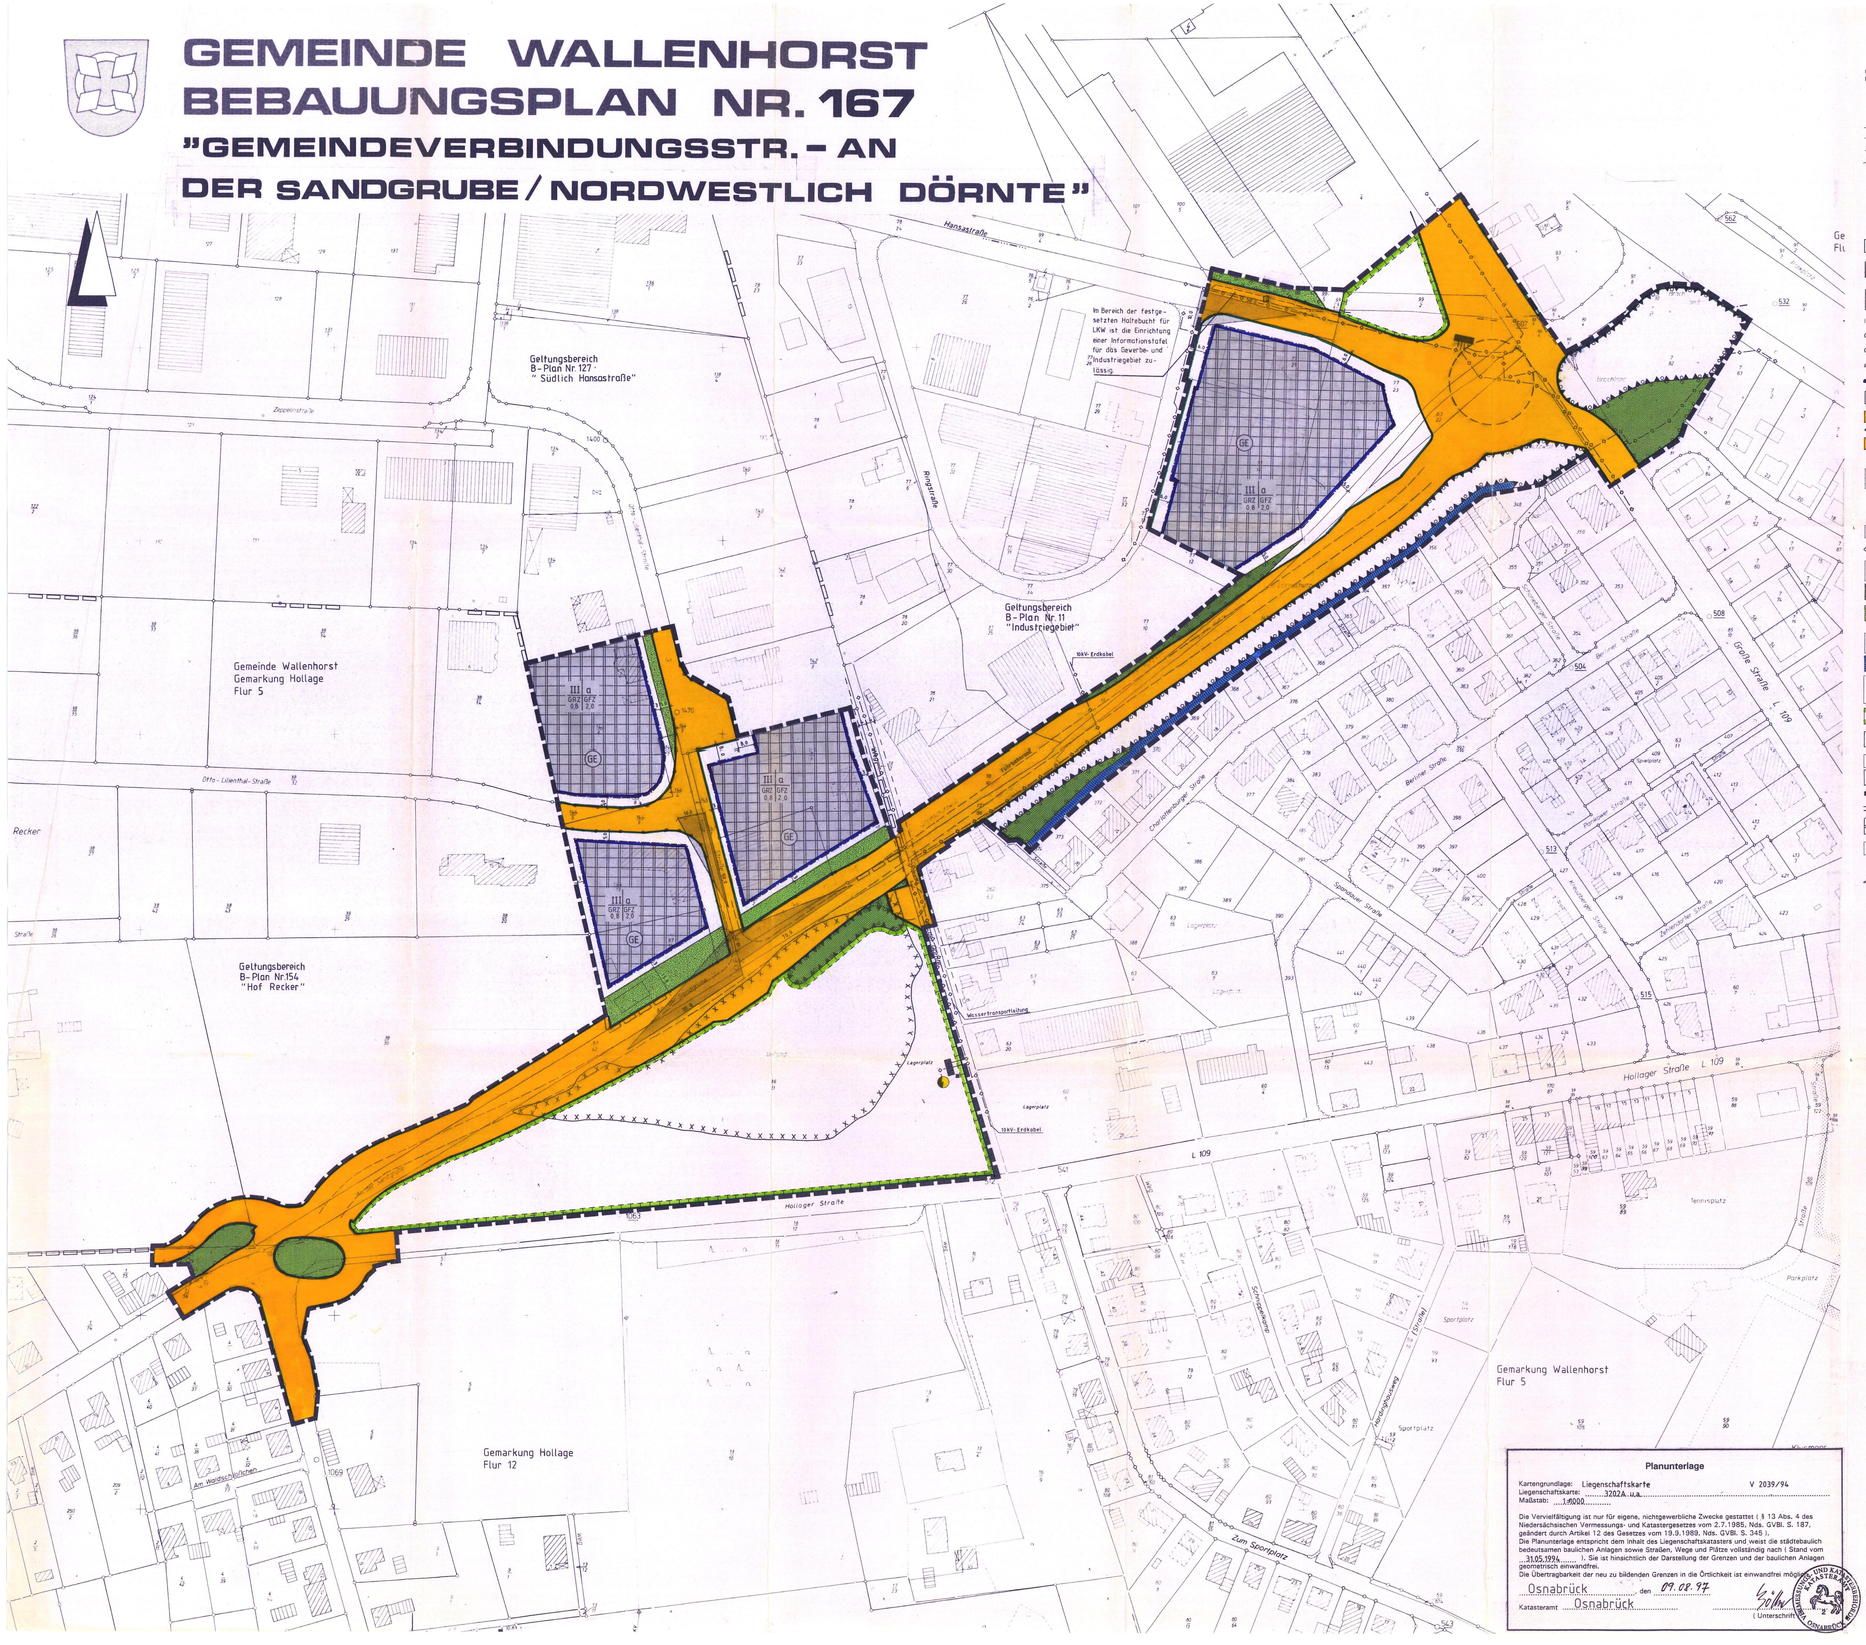
Geltungsbereich B-Plan Nr 127 " Südlich Hansastraße"
Geltungsbereich B-Plan Nr.154 "Hof Recker"
Geltungsbereich B-Plan Nr.11 "Industriegebiet"
Gemeinde Wallenhorst Gemarkung Hollage Flur 5
Gemarkung Hollage Flur 12
Gemarkung Wallenhorst Flur 5
Im Bereich der festgesetzten Haltebucht für LKW ist die Einrichtung einer Informationstafel für das Gewerbe- und Industriegebiet zulässig
Hansastraße
Zeppelinstraße
Otto-Lilienthal-Straße
Ringstraße
Grüne Straße
Berliner Straße
Charlottenburger Straße
Spandauer Straße
Hollager Straße L 109
Am Waldschlößchen
Zum Sportplatz
Tennisplatz
Sportplatz
Parkplatz
Lagerplatz
Lagerplatz
Lagerplatz
Lagerplatz
Wasserwirtschaft
Wasserwirtschaft
Wasserwirtschaft